


3 rum och kök 71 kvm

Förbo nummer: 155



Lantmäterinumner: 0000

Adress: Tallspinnarevägen 2

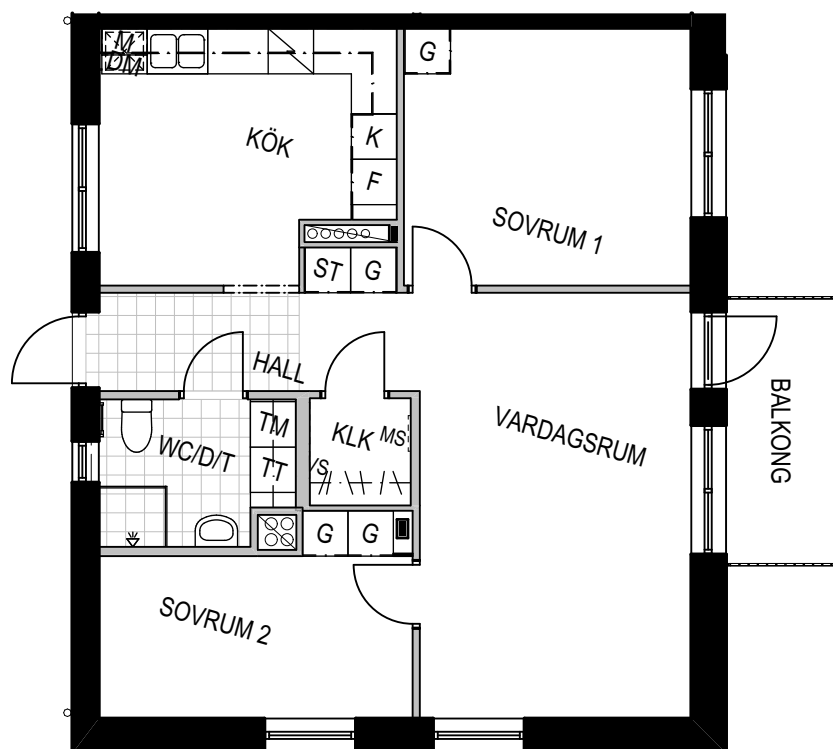

### FÖRKLARING:

G	GARDEROB	K	KYLSKÅP	TM	TVÄTTMASKIN
ST	STÄDSKÅP	F	FRYSSKÅP	TT	TORKTUMMLARE
HS	HÖGSKÅP	KF	KYL-/FRYSSKÅP	KLK	KLÄDKÄMMARE
MS	MIKRO	DK	DISKMASKIN	K	KAPPHYLLA
MS	EL-CENTRAL / MEDIASKÅP	H	HÅLL	VS	FÖRDELARSKÅP

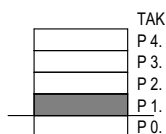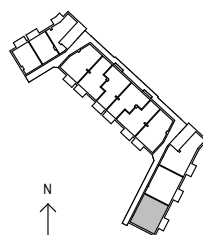

SKALA 1:100  
DATUM: 2019-06-28