


4 rum och kök 90 kvm

Förbo nummer: 191




Lantmäterinumner: 1302

Adress: Tallspinnarevägen 8

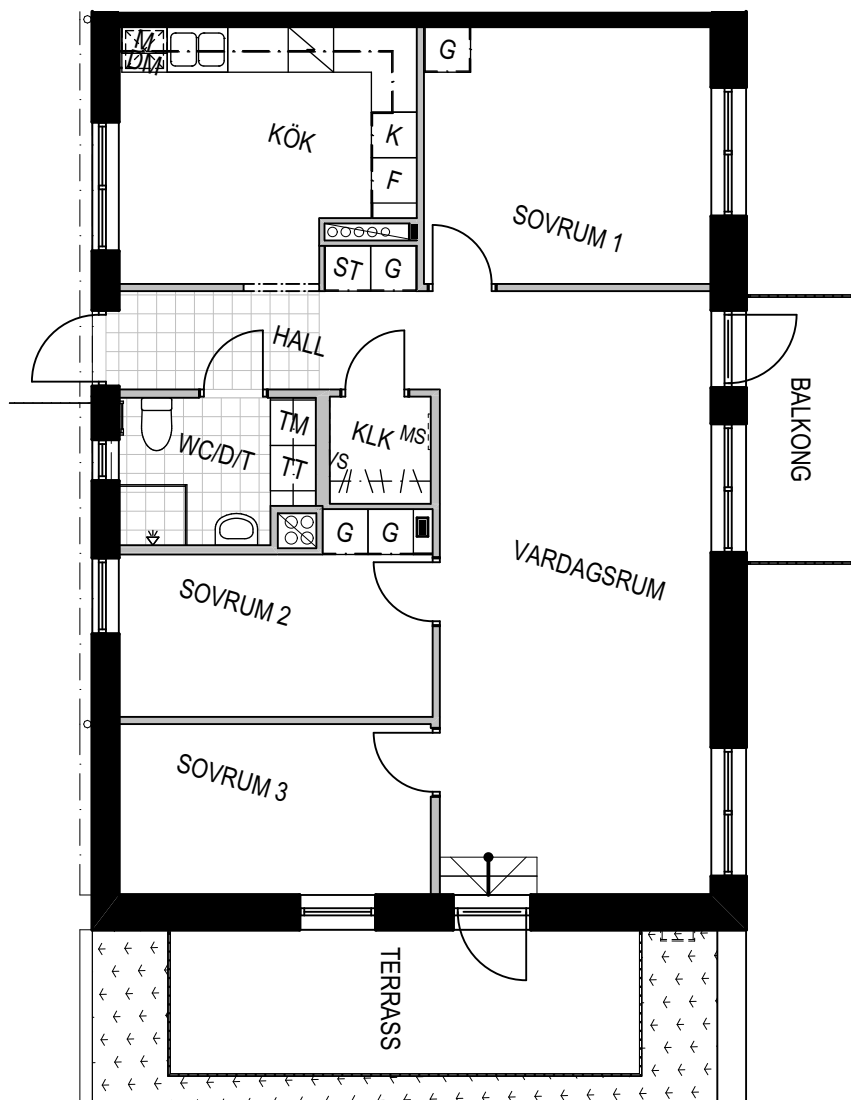

FÖRKLARING:

G	GARDEROB	K	KYLSKÅP	TM	TVÄTTMASKIN
ST	STÄDSKÅP	F	FRYSSKÅP	TT	TORKTUMLARE
HS	HÖGSKÅP	KF	KYL-/FRYSSKÅP	KLK	KLÄDKÄMMARE
M	MIKRO	DK	DISKMASKIN	K	KAPPHYLLA
MS	EL-CENTRAL / MEDIASKÅP	H	HÄLL	VS	FÖRDELARSKÅP

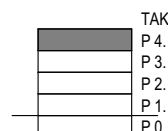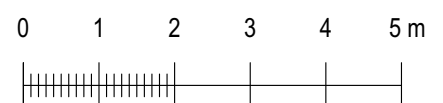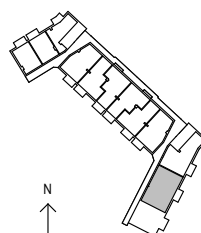

SKALA 1:100
DATUM: 2019-06-28